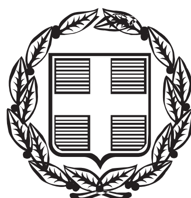


ΕΦΗΜΕΡΙΣ ΤΗΣ ΚΥΒΕΡΝΗΣΕΩΣ

ΤΗΣ ΕΛΛΗΝΙΚΗΣ ΔΗΜΟΚΡΑΤΙΑΣ

ΤΕΥΧΟΣ ΤΕΤΑΡΤΟ **Αρ. Φύλλου 193**

1 Ιουλίου 2015

ΑΠΟΦΑΣΕΙΣ

Αριθμ. 107551/8904

Καθορισμός ορίων Αιγιαλού - Παραλίας στη θέση « Αρχάγγελος» Τ.Κ. Δαιμονιάς του Δήμου Μονεμβασιάς Ν. Λακωνίας, (εντός και εκτός οικισμού).

Ο ΑΣΚΩΝ ΚΑΘΗΚΟΝΤΑ ΓΕΝΙΚΟΥ ΓΡΑΜΜΑΤΕΑ ΑΠΟΚΕΝΤΡΩΜΕΝΗΣ ΔΙΟΙΚΗΣΗΣ ΠΕΛΟΠΟΝΝΗΣΟΥ ΔΥΤΙΚΗΣ ΕΛΛΑΔΑΣ ΚΑΙ ΙΟΝΙΟΥ

Έχοντας υπόψη:

1- Τις διατάξεις του Ν. 2503/1997 «Διοίκηση, Οργάνωση, Στελέχωση της Περιφέρειας, ρύθμιση θεμάτων για την Τοπική Αυτοδιοίκηση και άλλες διατάξεις», ως ισχύει.

2- Τις διατάξεις του Ν. 3200/1955 «περί Διοικητικής Αποκέντρωσης», όπως τροποποιήθηκε και ισχύει.

3- Τις διατάξεις της παρ. 21 του άρθρου 46 του Ν. 3220/2004 (Φ.Ε.Κ 15 τ.Α΄/28.1.2004) «Μέτρα αναπτυξιακής και κοινωνικής πολιτικής - αντικειμενικοποίηση του φορολογικού ελέγχου και άλλες διατάξεις».

4- Τις διατάξεις του άρθρου 280 του Ν. 3852/2010 (ΦΕΚ Α/87/7.6.2010) «Νέα Αρχιτεκτονική της Αυτοδιοίκησης και της Αποκεντρωμένης Διοίκησης - Πρόγραμμα Καλλικράτης».

5- Το Π.δ. 139/2010 (ΦΕΚ Α 232/27.12.2010) «Οργανισμός της Αποκεντρωμένης Διοίκησης Πελοποννήσου, Δυτ. Ελλάδος και Ιονίου».

6- Τις διατάξεις των άρθρων 3 και 5 του Ν. 2971/2001 (ΦΕΚ 285/τ.Α΄/19.12.2001) «Περί αιγιαλού και παραλίας», όπως συμπληρώθηκε με τις διατάξεις του άρθρου 113 του Ν. 3879/2011 «Περί Δημοσίων Συμβάσεων ...ρύθμιση θεμάτων Εθνικής Άμυνας.».

7- Τις διατάξεις του Ν.δ. 439/70 «Περί συμπληρώσεως των διατάξεων περί αιγιαλού».

8- Την πράξη 4 της 6.2.2015 (ΦΕΚ Α24/6.2.2015) Αποδοχή παραιτήσεων Γενικών Γραμματέων των Αποκεντρωμένων Διοικήσεων της Χώρας.

9- Τις διατάξεις του Ν. 4257/2014 αρ. 56 «Επείγουσες Ρυθμίσεις αρμοδιότητες Υπουργείου Εσωτερικών».

10- Την με αριθμ. 5858/1.12.2006 αίτηση του Δήμου Ασωπού προς την Κτηματική Υπηρεσία Λακωνίας για τον καθορισμό αιγιαλού παραλίας στην θέση «Αρχάγγελος» Τ.Κ Δαιμονιάς του Δήμου Μονεμβασιάς Ν. Λακωνίας.

11- Το από Σεπτέμβριο 2006 τοπογραφικό διάγραμμα (3 πινακίδες) σε κλίμακα 1:500 του τοπογράφου Μηχανικού Ιωάννη Γεωργακάκου που ελέγχθηκε στις 3.10.2006 από τον Πολιτικό Μηχ/κο Γεώργιο Περγαντή και ελέγχθηκε και θεωρήθηκε την ίδια ημερομηνία από τον Πολιτικό Μηχανικό Μπεζεριάνο Νικόλαο Προϊστάμενο της ΤΥΔΚ Ν. Λακωνίας.

12- Την από 18.6.2014 Έκθεση της Επιτροπής αιγιαλού και παραλίας για τον καθορισμό των ορίων αιγιαλού παραλίας στην εν λόγω περιοχή.

13- Το με αρ.Φ.544.5/299/10 Σ.6184/23.4.2010 έγγραφο του ΓΕΝ προς την Κτηματική Υπηρεσία Λακωνίας.

14- Το υπ' αριθμ. 1399/13.6.2012 έγγραφο της Κτηματικής Υπηρεσίας Λακωνίας προς ΓΕΕΘΑ για την σύμφωνη γνώμη ή μη επι του εν λόγω καθορισμού σύμφωνα με την παρ. 1 του άρθρου 113 του Ν. 3978/2011.

15- Το με αριθμ. Φ.119/268793 Σ.1188/22.3.2013 έγγραφο του ΓΕΕΘΑ προς την Κτηματική Υπηρεσία Ν. Λακωνίας ότι από πλευράς αρμοδιοτήτων του όπως αυτές απορρέουν από το άρθρο 17 του Ν. 971/2001, δεν έχει αντίρρηση για τη συνέχιση της διαδικασίας του εν λόγω καθορισμού αιγιαλού-παραλίας και τυχόν υπάρχοντος παλαιού αιγιαλού.

16- Το με αριθμ. 1792/19.8.2014 έγγραφο της Κτηματικής Υπηρεσίας Λακωνίας προς την Αποκεντρωμένη Διοίκηση Πελοποννήσου, Δυτ. Ελλάδας και Ιονίου τμήμα Δημόσιας περιουσίας για την έκδοση της απόφασης, αποφασίζουμε:

Επικυρώνουμε την από 18.6.2014 Έκθεση της Επιτροπής αιγιαλού και παραλίας για τον καθορισμό των ορίων αιγιαλού παραλίας στη θέση «Αρχάγγελος» Τ.Κ Δαιμονιάς του Δήμου Μονεμβασιάς Ν. Λακωνίας καθώς επίσης το από Σεπτέμβριο 2006 τοπογραφικό διάγραμμα (3 πινακίδες) σε κλίμακα 1:500 του τοπογράφου Μηχανικού Ιωάννη Γεωργακάκου που ελέγχθηκε στις 3.10.2006 από τον Πολιτικό Μηχ/κο Γεώργιο Περγαντή και ελέγχθηκε και θεωρήθηκε την ίδια ημερομηνία από τον Πολιτικό Μηχανικό Μπεζεριάνο Νικόλαο Προϊστάμενο της ΤΥΔΚ Ν. Λακωνίας ως εξής:

- Καθορίζει με κόκκινη συνεχή πολυγωνική γραμμή την οριογραμμή του αιγιαλού, με τα στοιχεία 1 -14.
- Καθορίζει με κίτρινη συνεχή πολυγωνική γραμμή την οριογραμμή της παραλίας με τα στοιχεία Γ-14', της οποίας οι κορυφές εξασφαλίζονται δια παραλλήλου

μεταθέσεως της ερυθράς πολυγωνικής γραμμής του αιγιαλού κατά δέκα (10) μέτρα.

Στη ζώνη της παραλίας υπάρχουν κτίσματα.

Η παρούσα, με την Έκθεση της Επιτροπής καθορισμού ορίων αιγιαλού παραλίας και το Τοπογραφικό Διάγραμμα να δημοσιευθούν στην Εφημερίδα της Κυβερνήσεως.

Πάτρα, 3 Ιουνίου 2015

Ο Ασκών καθήκοντα Γενικού Γραμματέας
Αποκεντρωμένης Διοίκησης
ΔΙΟΝΥΣΙΟΣ ΠΑΝΑΓΙΩΤΟΠΟΥΛΟΣ

ΕΚΘΕΣΗ ΕΠΙΤΡΟΠΗΣ

Καθορισμός των οριογραμμών αιγιαλού-παραλίας του Ν. 2971/2001 στον οικισμό «Αρχάγγελος του Τ.Κ. Δαιμονιάς του Δήμου Μονεμβάσιας του Ν. Λακωνίας (εντός κι εκτός οικισμού)».

Οι κάτωθι υπογεγραμμένοι:

1) Γιαμοπούλου Τερψιχόρη, Αναπ/τρια Προϊσταμένη της Κτηματικής Υπηρεσίας.

2) Περδικογιάννη Ευφροσύνη, Τοπογράφος Μηχανικός, υπάλληλος της Κτηματικής Υπηρεσίας.

3) Βατίστας Δημήτρης, Λιμενάρχης Λιμεναρχείου Νεάπολης.

4) Μαζαράκης Γεώργιος, Δ/ντής της Πολεοδομίας του Δήμου Μονεμβάσιας.

5) Ο Προϊστάμενος της Δ/νσης ΠΕ.ΧΩ.ΣΧ. Πελ/σου (απών, αν και κλήθηκε νομίμως με το υπ' αριθμ. 1256/16.6.2014 έγγραφό μας).

Αποτελούντες την επιτροπή καθορισμού των οριογραμμών αιγιαλού δυνάμει του άρθρου 3, παρ 1, του Ν. 2971/2001 όπως έχουν οριστεί με την αριθμ. 83952/7801/28.8.2013 απόφαση του Γ.Γ. Αποκ. Δ/σης Πελ/σου, Δυτ. Ελλάδας και Ιονίου.

Έχοντας υπόψη:

1. Το αριθμ. 2502/13.12.2006 έγγραφο του Δήμου Ασωπού, για καθορισμό αιγιαλού-παραλίας στη συγκεκριμένη θέση.

2. Το από Σεπτεμβρίου 2006 τοπογραφικό διάγραμμα του Τοπογράφου Μηχ/κού Ιωάννη Γεωργακάκου, κλίμακας 1:500 (σε τρεις πινακίδες), που ελέγχθηκε στις 3.10.2006 από τον Πολιτικό Μηχ/κό Γεώργιο Περγαντή και ελέγχθηκε και θεωρήθηκε την ίδια ημερομηνία από τον Πολιτικό Μηχ/κό Μπεζεριάνο Νικόλαο, Προϊστάμενο της ΤΥΔΚ Ν.Λακωνίας

3. Τις διατάξεις του Ν. 2971/2001 και τη σχετική δικαστική και διοικητική νομολογία.

4. Τα στοιχεία καθορισμού αιγιαλού και παραλίας που προβλέπονται από το άρθρο 9 του Ν. 2971/2001 και ειδικότερα:

α) Τη γεωμορφολογία του εδάφους για την οποία αναλυτικά αναφέρεται ότι:

1) Η μορφολογία της ακτής συνίσταται από βραχώδες έδαφος.

2) Της ακτής συνέχονται εκτάσεις

i) Πεδινές,

ii) Με έδαφος γαιώδες,

iii) Εντός και εκτός οικισμού,

iv) Δομημένες με αραιή δόμηση και αδόμητες,

v) Με χρήση κατοικίας.

3) Το φυσικό όριο βλάστησης συνίσταται από χαμηλή ποώδη φυσική βλάστηση.

β) Το γεγονός ότι στην περιοχή δεν εντοπίστηκαν παράκτιοι φυσικοί πόροι.

γ) Τα πορίσματα από την εκτίμηση των μετεωρολογικών στοιχείων της περιοχής, ήτοι το γεγονός ότι η περιοχή προσβάλλεται από ισχυρούς ανέμους έντασης 7-10 Β, κυρίως από Ν διευθύνσεις.

δ) Τη μορφολογία του πυθμένα ο οποίος συνίσταται από μεγάλα βάθη κοντά στην ακτή.

ε) Τον τομέα ανάπτυξης κυματισμού σε σχέση με το μέτωπο της ακτής, ότι δηλαδή πρόκειται για ακτή με μεγάλο ανάπτυγμα πελάγους και συνεπώς μεγαλύτερη ένταση κυματικού πεδίου.

στ) Την μη ύπαρξη τεχνικών έργων στην περιοχή που νομίμως υφίστανται.

ζ) Την μη ύπαρξη εγκεκριμένων χωροταξικών κατευθύνσεων και χρήσεων γης που επηρεάζουν την παράκτια ζώνη.

η) Την μη ύπαρξη δημοσίου κτήματος σε άμεση γειτνίαση με την υπό καθορισμό περιοχή.

θ) Την μη ύπαρξη Κτηματολογίου.

ι) Την μη ύπαρξη ευπαθών οικοσυστημάτων και προστατευόμενων περιοχών.

5. Το υπ' αριθμ. 1399/13.6.2012 έγγραφο μας προς ΓΕΕΘΑ.

6. Το Φ.119/268793/Σ.1188/22.3.2013 έγγραφο ΓΕΕΘΑ.

7. Το Φ.544.5/299/10/23.4.2010 έγγραφο ΓΕΝ, αποφασίζει:


Καθορίζει την οριογραμμή του αιγιαλού με κόκκινη συνεχή πολυγωνική γραμμή με τα στοιχεία 1-14.

Καθορίζει την οριογραμμή της παραλίας δια συνεχούς κίτρινης πολυγωνικής γραμμής με τα στοιχεία 1΄- 14΄, της οποίας οι κορυφές εξασφαλίζονται δια παραλλήλου μεταθέσεως της ερυθράς πολυγωνικής γραμμής του αιγιαλού κατά δέκα (10) μέτρα.

Στη ζώνη της παραλίας υπάρχουν κτίσματα.


Σπάρτη, 18 Ιουνίου 2014

Η Επιτροπή
ΤΕΡΨΙΧΟΡΗ ΓΙΑΜΟΠΟΥΛΟΥ
ΕΥΦΡΟΣΥΝΗ ΠΕΡΔΙΚΟΓΙΑΝΝΗ
ΔΗΜ. ΒΑΤΙΣΤΑΣ
ΓΕΩΡΓΙΟΣ ΜΑΖΑΡΑΚΗΣ

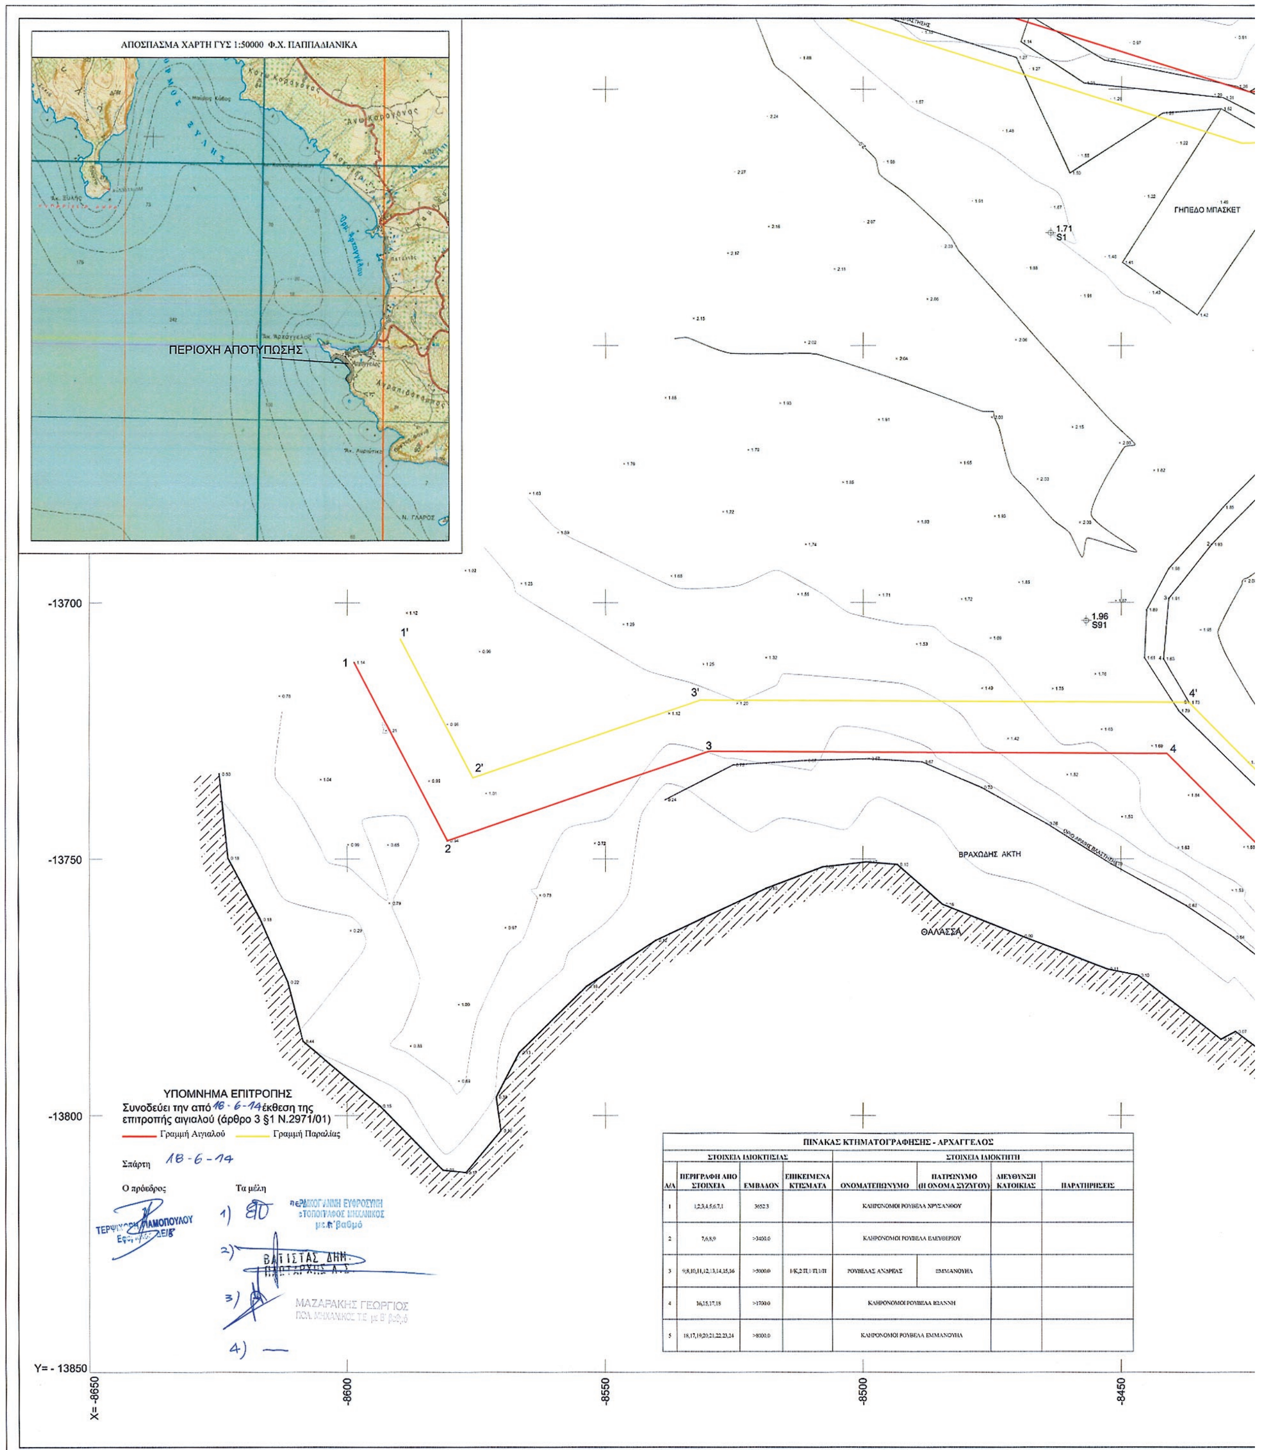

ΠΙΝΑΚΑΣ ΚΤΗΜΑΤΟΓΡΑΦΗΣΗΣ - ΑΡΧΑΓΓΕΛΟΣ							
ΣΤΟΙΧΕΙΑ ΙΔΙΟΚΤΗΣΙΑΣ				ΣΤΟΙΧΕΙΑ ΙΔΙΟΚΤΗΤΗ			
Α/Α	ΠΕΡΙΓΡΑΦΗ ΑΠΟ ΣΤΟΙΧΕΙΑ	ΕΜΒΑΔΟΝ	ΕΠΙΚΕΙΜΕΝΑ ΚΤΙΣΜΑΤΑ	ΟΝΟΜΑΤΕΠΩΝΥΜΟ	ΠΑΤΡΩΝΥΜΟ (Η ΟΝΟΜΑ ΣΥΖΥΓΟΥ)	ΔΙΕΥΘΥΝΣΗ ΚΑΤΟΙΚΙΑΣ	ΠΑΡΑΤΗΡΗΣΕΙΣ
1	1,2,3,4,5,6,7,1	3652.3		ΚΛΗΡΟΝΟΜΟΙ ΡΟΥΒΕΛΑ ΧΡΥΣΑΝΘΟΥ			
2	7,6,8,9	>3400.0		ΚΛΗΡΟΝΟΜΟΙ ΡΟΥΒΕΛΑ ΕΛΕΥΘΕΡΙΟΥ			
3	9,8,10,11,12,13,14,15,16	>5000.0	1/Κ,2/Π,1/Π,1/Π	ΡΟΥΒΕΛΑΣ ΑΝΔΡΕΑΣ	ΕΜΜΑΝΟΥΗΛ		
4	16,15,17,18	>1700.0		ΚΛΗΡΟΝΟΜΟΙ ΡΟΥΒΕΛΑ ΙΩΑΝΝΗ			
5	18,17,19,20,21,22,23,24	>8000.0		ΚΛΗΡΟΝΟΜΟΙ ΡΟΥΒΕΛΑ ΕΜΜΑΝΟΥΗΛ			

ΕΘΝΙΚΟ ΤΥΠΟΓΡΑΦΕΙΟ
Για τεχνικούς λόγους στο σχεδιάγραμμα, έγινε σμίκρυνση, κατά ποσοστό 34%

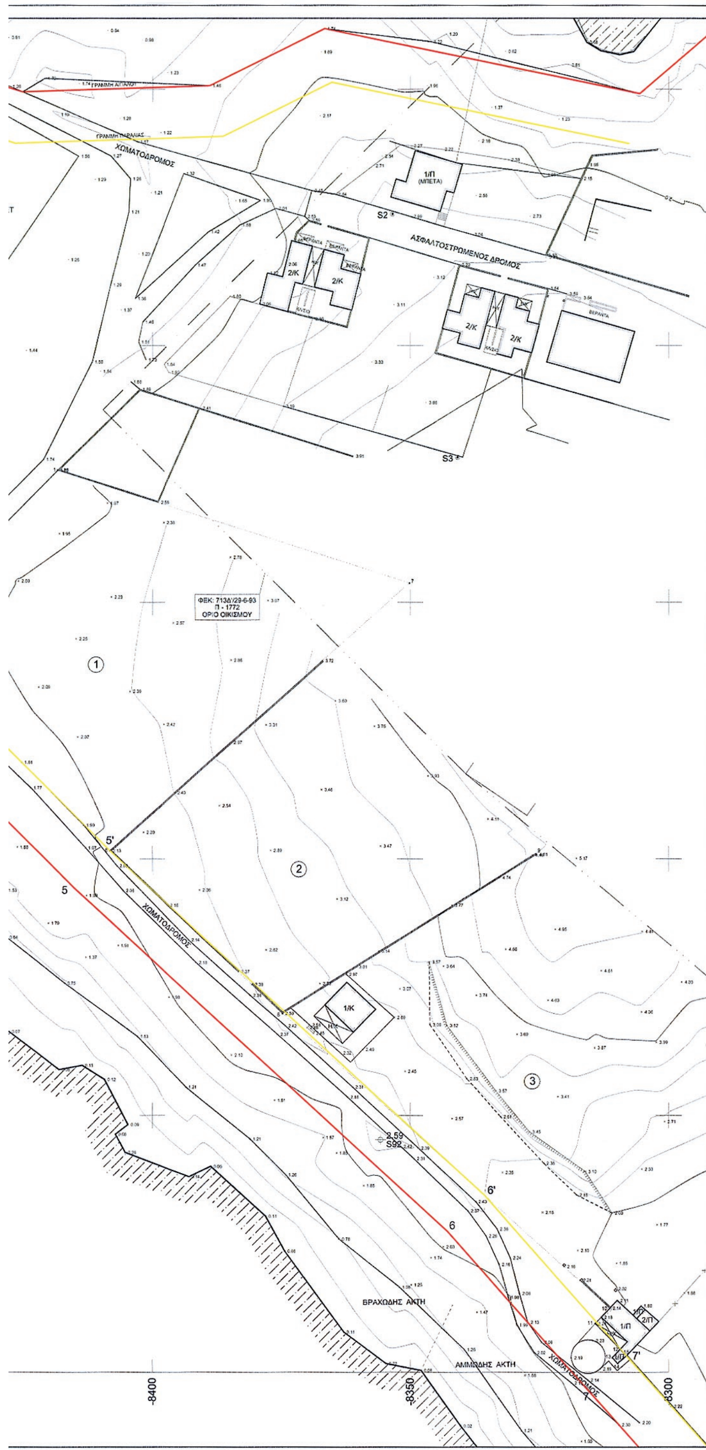

ΥΠΟΜΝΗΜΑ

ΦΡΥΔΙ ΠΡΑΝΟΥΣ
ΠΟΔΙ ΠΡΑΝΟΥΣ
ΞΕΡΟΛΙΘΙΑ
ΣΥΡΜΑΤΟΠΛΕΓΜΑ
ΜΑΝΔΡΑ
ΣΤΥΛΟΣ Ο.Τ.Ε.
ΣΤΥΛΟΣ Δ.Ε.Η.
ΠΑΣΣΑΛΟΣ ΟΡΙΩΝ
ΔΕΝΤΡΟ
"ΜΠΛΟΚΙΑ" ΚΥΜΑΤΟΘΡΑΥΣΤΗ
ΧΑΡΑΚΤΗΡΙΣΜΟΣ ΚΤΙΣΜΑΤΟΣ — 1/Π ΑΡ. ΟΡΟΦΩΝ / ΕΙΔΟΣ ΟΡΟΦΗΣ
ΧΑΡΑΚΤΗΡΙΣΜΟΣ ΗΜΙΥΠΑΙΘΡΙΟΥ — Η/Χ
ΓΡΑΜΜΗ ΟΡΙΟΥ ΙΔΙΟΚΤΗΣΙΩΝ
ΑΡΙΘΜΗΣΗ ΙΔΙΟΚΤΗΣΙΩΝ — (12)
ΑΡΙΘΜΗΣΗ ΚΟΡΥΦΩΝ ΟΡΙΩΝ ΙΔΙΟΚΤΗΣΙΩΝ — 52
ΚΥΡΙΕΣ ΙΣΟΫΨΕΙΣ ΚΑΜΠΥΛΕΣ
ΔΕΥΤΕΡΕΥΟΥΣΕΣ ΙΣΟΫΨΕΙΣ ΚΑΜΠΥΛΕΣ
Ισοδιάσταση Ισοϋψών 0.40 μ.

ΠΙΝΑΚΑΣ ΣΥΝΤΕΤΑΓΜΕΝΩΝ ΚΟΡΥΦΩΝ ΓΡΑΜΜΗΣ ΑΙΓΙΑΛΟΥ

Α/Α	Χ	Υ	Α/Α	Χ	Υ	Α/Α	Χ	Υ
1	-8598.69	-13711.62	6	-8342.73	-13822.55	11	-8229.67	-14022.70
2	-8580.65	-13746.43	7	-8315.61	-13853.43	12	-8240.05	-14045.73
3	-8529.98	-13728.99	8	-8297.90	-13873.51	13	-8289.45	-14080.46
4	-8441.08	-13729.42	9	-8284.52	-13897.98	14	-8295.50	-14092.37
5	-8415.24	-13755.60	10	-8246.77	-13966.91			

ΠΙΝΑΚΑΣ ΣΥΝΤΕΤΑΓΜΕΝΩΝ ΚΟΡΥΦΩΝ ΓΡΑΜΜΗΣ ΠΑΡΑΛΙΑΣ

Α/Α	Χ	Υ	Α/Α	Χ	Υ	Α/Α	Χ	Υ
1'	-8589.81	-13707.02	6'	-8335.57	-13815.56	11'	-8219.01	-14023.37
2'	-8575.74	-13734.16	7'	-8308.11	-13846.81	12'	-8232.06	-14052.34
3'	-8531.63	-13718.99	8'	-8289.66	-13867.73	13'	-8281.66	-14087.21
4'	-8436.88	-13719.44	9'	-8275.75	-13893.18	14'	-8285.29	-14094.35
5'	-8408.28	-13748.41	10'	-8237.51	-13963.01			

ΕΛΛΗΝΙΚΗ ΔΗΜΟΚΡΑΤΙΑ
ΝΟΜΟΣ ΛΑΚΩΝΙΑΣ
ΔΗΜΟΣ ΑΣΩΠΟΥ

ΜΕΛΕΤΗ : ΜΕΛΕΤΗ ΧΑΡΑΞΗΣ ΑΙΓΙΑΛΟΥ
Δ.Δ. ΔΑΙΜΟΝΙΑΣ ΟΙΚΙΣΜΟΥ ΑΡΧΑΓΓΕΛΟΥ

ΤΙΤΛΟΣ ΣΧΕΔΙΟΥ : ΤΟΠΟΓΡΑΦΙΚΗ ΑΠΟΤΥΠΩΣΗ
(ΟΡΙΖΟΝΤΙΟΓΡΑΦΙΚΗ, ΥΨΟΜΕΤΡΙΚΗ ΚΑΙ ΚΤΗΜΑΤΟΓΡΑΦΙΚΗ)

ΠΕΡΙΟΧΗ ΜΕΛΕΤΗΣ : Α. Δ.Δ. ΔΑΙΜΟΝΙΑΣ - ΧΑΡΑΧΙΑ
Β. Δ.Δ. ΔΙΑΜΟΝΙΑΣ - ΑΡΧΑΓΓΕΛΟΣ

ΠΕΡΙΟΧΗ ΜΕΛΕΤΗΣ :

ΜΕΛΕΤΗΤΗΣ : ΓΕΩΡΓΑΚΑΚΟΣ Δ. ΙΩΑΝΝΗΣ
ΑΓΡ. ΤΟΠΟΓΡΑΦΟΣ ΜΗΧΑΝΙΚΟΣ Ε.Μ.Π.
ΝΙΚΗΤΑΡΑ 103 - ΠΕΙΡΑΙΑΣ ΤΗΛ-FAX 210-4118108 e-mail: y-geo@tee.gr

ΧΡΟΝΟΣ ΜΕΛΕΤΗΣ : ΣΕΠΤΕΜΒΡΙΟΣ 2006

ΔΙΑΝΟΜΗ ΦΥΛΛΩΝ ΧΑΡΤΗ — 1, 2, 3

ΠΡΟΒΟΛΙΚΟ ΣΥΣΤΗΜΑ ΑΝΑΦΟΡΑΣ
ΑΖΙΜΟΥΘΙΑΚΗ ΠΡΟΒΟΛΗ HATT
ΕΛΕΙΨΟΕΙΔΕΣ BESSEL
ΚΕΝΤΡΟ ΦΥΛΛΟΥ ΧΑΡΤΗ 1:100000
ΜΟΛΑΟΙ - ΜΟΝΕΜΒΑΣΙΑ
φ0 = 36ο 45'
λ0 = - 0ο 45'

ΑΡΙΘΜΟΣ ΣΧΕΔΙΟΥ: Τ1 - Β


ΚΛΙΜΑΚΑ 1:500

ΗΜΕΡΟΜΗΝΙΑ	ΤΡΟΠΟΠΟΙΗΣΗ	ΣΥΝΤΑΞΗ — ΥΠΟΓΡΑΦΗ	ΣΥΝΤΑΞΗ — ΣΦΡΑΓΙΔΑ
ΕΠΙΚΥΡΩΝΕΤΑΙ με την υπ' αριθμ. 107551/8904 απόφαση 3/6/2015 Πάτρα ... Ο ΓΕΝΙΚΟΣ ΓΡΑΜΜΑΤΕΑΣ ΤΗΣ ΑΠΟΚΕΝΤΡΩΜΕΝΗΣ ΔΙΟΙΚΗΣΗΣ ... ΕΛΛΑΔΑΣ & ΙΟΝΙΟΥ		(υπογραφή)	ΙΩΑΝΝΗΣ ΔΗΜ. ΓΕΩΡΓΑΚΑΚΟΣ ΤΟΠΟΓΡΑΦΟΣ ΜΗΧΑΝΙΚΟΣ Ε.Μ.Π. ΜΕΛΟΣ Τ.Ε.Ε. - ΑΡΙΘ. ΜΗΤΡΩΟΥ 71536 ΝΙΚΗΤΑΡΑ 103 - 185 46 ΠΕΙΡΑΙΑΣ ΤΗΛ./FAX: 210 41 18 108 ΑΦΜ: 053878754 - ΔΟΥ: Δ΄ ΠΕΙΡΑΙΑ

ΕΛΕΓΧΟΣ — ΘΕΩΡΗΣΗ

Διον. Παναγιωτόπουλος
Γεν. Δ/ντης Χωρ/κής & Πολ/κής Πολιτικής

Το πρωτότυπο ελεγμένο & θεωρημένο υπάρχει στην Υπηρεσία μας.
Η μηχανικός
ΠΕΡΙΚΟΓΙΑΝΝΗ ΕΥΦΡ... ΤΟΠΟΓΡΑΦΟΣ ΜΗΧΑΝΙΚΟΣ με Γ βαθμό

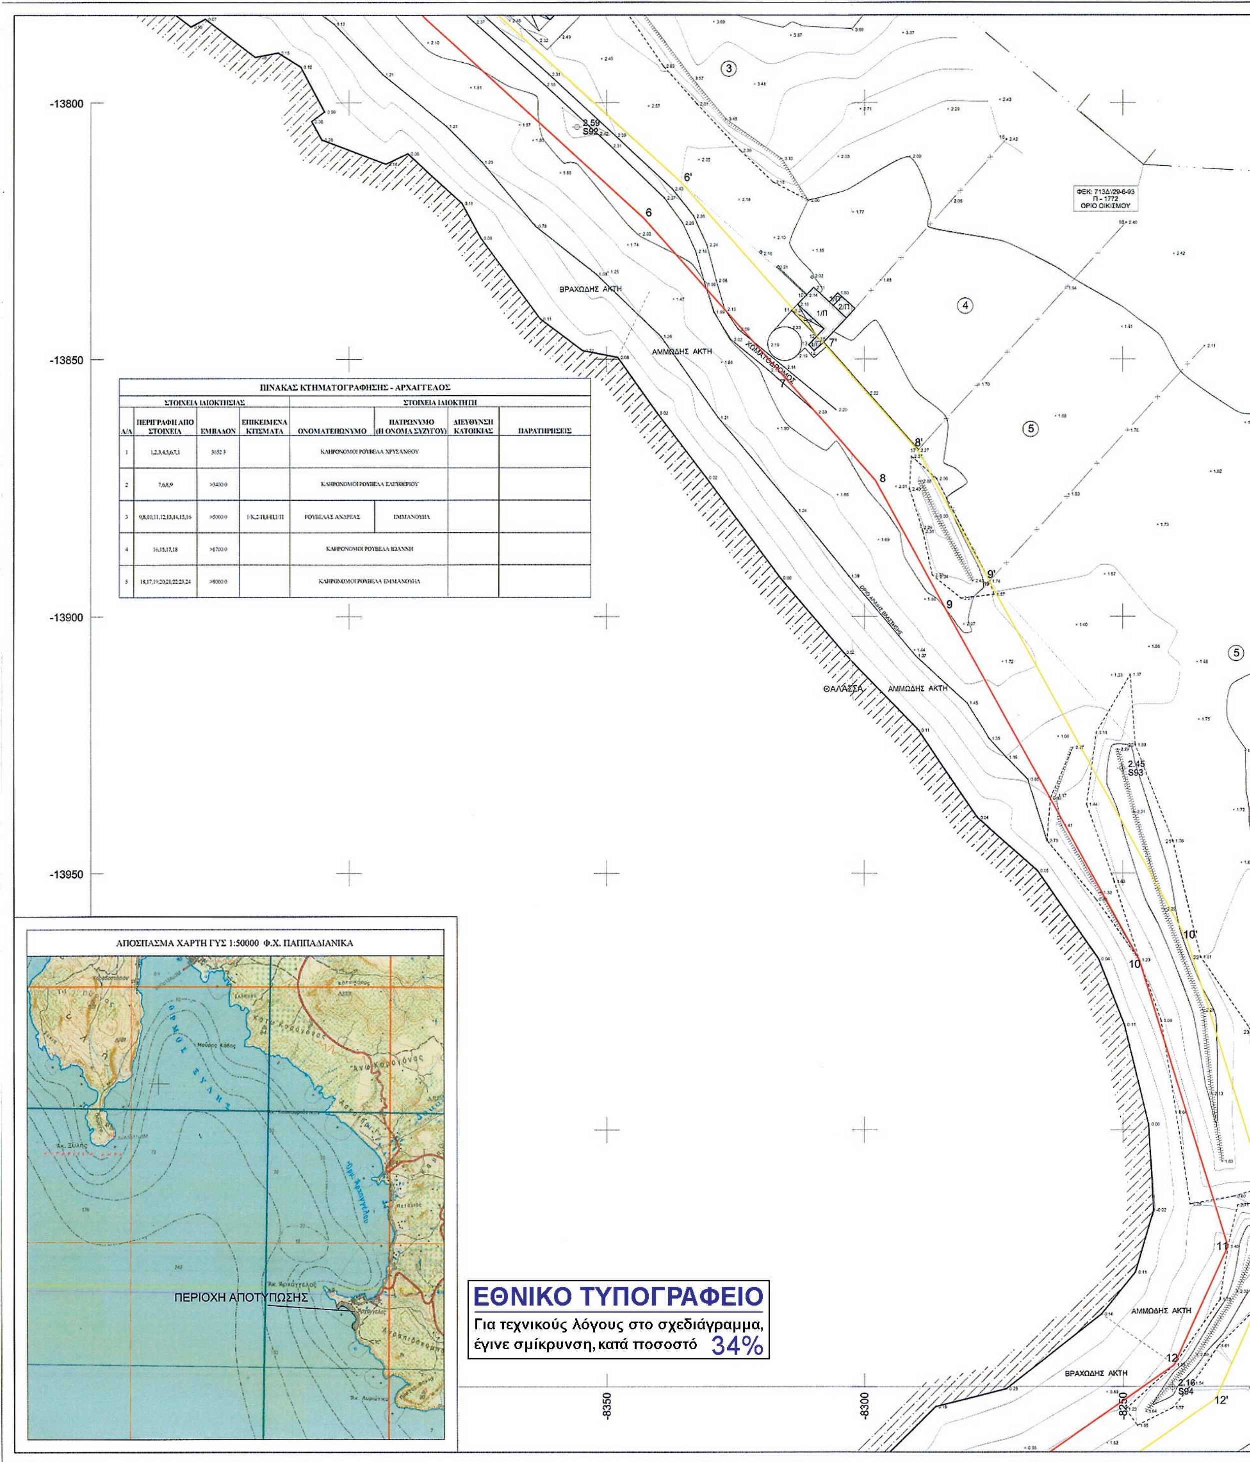

ΠΙΝΑΚΑΣ ΚΤΗΜΑΤΟΓΡΑΦΗΣΗΣ - ΑΡΧΑΓΓΕΛΟΣ							
ΣΤΟΙΧΕΙΑ ΙΔΙΟΚΤΗΣΙΑΣ				ΣΤΟΙΧΕΙΑ ΙΔΙΟΚΤΗΤΗ			
Α/Α	ΠΕΡΙΓΡΑΦΗ ΑΠΟ ΣΤΟΙΧΕΙΑ	ΕΜΒΑΔΟΝ	ΕΠΙΚΕΙΜΕΝΑ ΚΤΙΣΜΑΤΑ	ΟΝΟΜΑΤΕΠΩΝΥΜΟ	ΠΑΤΡΩΝΥΜΟ (Η ΟΝΟΜΑ ΣΥΖΥΓΟΥ)	ΔΙΕΥΘΥΝΣΗ ΚΑΤΟΙΚΙΑΣ	ΠΑΡΑΤΗΡΗΣΕΙΣ
1	1,2,3,4,5,6,7,1	3652.3		ΚΛΗΡΟΝΟΜΟΙ ΡΟΥΒΕΛΑ ΧΡΥΣΑΝΘΟΥ			
2	7,6,8,9	>3400.0		ΚΛΗΡΟΝΟΜΟΙ ΡΟΥΒΕΛΑ ΕΛΕΥΘΕΡΙΟΥ			
3	9,8,10,11,12,13,14,15,16	>5000.0	1/Κ,2/Π,1/Π,1/Π	ΡΟΥΒΕΛΑΣ ΑΝΔΡΕΑΣ	ΕΜΜΑΝΟΥΗΛ		
4	16,15,17,18	>1700.0		ΚΛΗΡΟΝΟΜΟΙ ΡΟΥΒΕΛΑ ΙΩΑΝΝΗ			
5	18,17,19,20,21,22,23,24	>8000.0		ΚΛΗΡΟΝΟΜΟΙ ΡΟΥΒΕΛΑ ΕΜΜΑΝΟΥΗΛ			

ΕΘΝΙΚΟ ΤΥΠΟΓΡΑΦΕΙΟ

Για τεχνικούς λόγους στο σχεδιάγραμμα, έγινε σμίκρυνση, κατά ποσοστό 34%



ΥΠΟΜΝΗΜΑ

ΦΡΥΔΙ ΠΡΑΝΟΥΣ

ΠΟΔΙ ΠΡΑΝΟΥΣ

ΞΕΡΟΛΙΘΙΑ

ΣΥΡΜΑΤΟΠΛΕΓΜΑ

ΜΑΝΔΡΑ

ΣΤΥΛΟΣ Ο.Τ.Ε.

ΣΤΥΛΟΣ Δ.Ε.Η.

ΠΑΣΣΑΛΟΣ ΟΡΙΩΝ

ΔΕΝΤΡΟ

"ΜΠΛΟΚΙΑ" ΚΥΜΑΤΟΘΡΑΥΣΤΗ

ΧΑΡΑΚΤΗΡΙΣΜΟΣ ΚΤΙΣΜΑΤΟΣ — 1/Π ΑΡ. ΟΡΟΦΩΝ / ΕΙΔΟΣ ΟΡΟΦΗΣ

ΧΑΡΑΚΤΗΡΙΣΜΟΣ ΗΜΙΥΠΑΙΘΡΙΟΥ — Η/Χ

ΓΡΑΜΜΗ ΟΡΙΟΥ ΙΔΙΟΚΤΗΣΙΩΝ

ΑΡΙΘΜΗΣΗ ΙΔΙΟΚΤΗΣΙΩΝ — (12)

ΑΡΙΘΜΗΣΗ ΚΟΡΥΦΩΝ ΟΡΙΩΝ ΙΔΙΟΚΤΗΣΙΩΝ — 52

ΚΥΡΙΕΣ ΙΣΟΫΨΕΙΣ ΚΑΜΠΥΛΕΣ

ΔΕΥΤΕΡΕΥΟΥΣΕΣ ΙΣΟΫΨΕΙΣ ΚΑΜΠΥΛΕΣ

Ισοδιάσταση Ισοϋψών 0.40 μ.

ΠΙΝΑΚΑΣ ΣΥΝΤΕΤΑΓΜΕΝΩΝ ΚΟΡΥΦΩΝ ΓΡΑΜΜΗΣ ΑΙΓΙΑΛΟΥ

Α/Α	Χ	Υ	Α/Α	Χ	Υ	Α/Α	Χ	Υ
1	-8598.69	-13711.62	6	-8342.73	-13822.55	11	-8229.67	-14022.70
2	-8580.65	-13746.43	7	-8315.61	-13853.43	12	-8240.05	-14045.73
3	-8529.98	-13728.99	8	-8297.90	-13873.51	13	-8289.45	-14080.46
4	-8441.08	-13729.42	9	-8284.52	-13897.98	14	-8295.50	-14092.37
5	-8415.24	-13755.60	10	-8246.77	-13966.91			

ΠΙΝΑΚΑΣ ΣΥΝΤΕΤΑΓΜΕΝΩΝ ΚΟΡΥΦΩΝ ΓΡΑΜΜΗΣ ΠΑΡΑΛΙΑΣ

Α/Α	Χ	Υ	Α/Α	Χ	Υ	Α/Α	Χ	Υ
1'	-8589.81	-13707.02	6'	-8335.57	-13815.56	11'	-8219.01	-14023.37
2'	-8575.74	-13734.16	7'	-8308.11	-13846.81	12'	-8232.06	-14052.34
3'	-8531.63	-13718.99	8'	-8289.66	-13867.73	13'	-8281.66	-14087.21
4'	-8436.88	-13719.44	9'	-8275.75	-13893.18	14'	-8285.29	-14094.35
5'	-8408.28	-13748.41	10'	-8237.51	-13963.01			

ΕΛΛΗΝΙΚΗ ΔΗΜΟΚΡΑΤΙΑ
ΝΟΜΟΣ ΛΑΚΩΝΙΑΣ
ΔΗΜΟΣ ΑΣΩΠΟΥ

ΜΕΛΕΤΗ : ΜΕΛΕΤΗ ΧΑΡΑΞΗΣ ΑΙΓΙΑΛΟΥ
Δ.Δ. ΔΑΙΜΟΝΙΑΣ ΟΙΚΙΣΜΟΥ ΑΡΧΑΓΓΕΛΟΥ

ΤΙΤΛΟΣ ΣΧΕΔΙΟΥ : ΤΟΠΟΓΡΑΦΙΚΗ ΑΠΟΤΥΠΩΣΗ
(ΟΡΙΖΟΝΤΙΟΓΡΑΦΙΚΗ, ΥΨΟΜΕΤΡΙΚΗ ΚΑΙ ΚΤΗΜΑΤΟΓΡΑΦΙΚΗ)

ΠΕΡΙΟΧΗ ΜΕΛΕΤΗΣ : Α. Δ.Δ. ΔΑΙΜΟΝΙΑΣ - ΧΑΡΑΧΙΑ
Β. Δ.Δ. ΔΙΑΜΟΝΙΑΣ - ΑΡΧΑΓΓΕΛΟΣ

ΠΕΡΙΟΧΗ ΜΕΛΕΤΗΣ :

ΜΕΛΕΤΗΤΗΣ : ΓΕΩΡΓΑΚΑΚΟΣ Δ. ΙΩΑΝΝΗΣ
ΑΓΡ. ΤΟΠΟΓΡΑΦΟΣ ΜΗΧΑΝΙΚΟΣ Ε.Μ.Π.
ΝΙΚΗΤΑΡΑ 103 - ΠΕΙΡΑΙΑΣ ΤΗΛ-FAX 210-4118108 e-mail: y-geo@tee.gr

ΧΡΟΝΟΣ ΜΕΛΕΤΗΣ : ΣΕΠΤΕΜΒΡΙΟΣ 2006

ΔΙΑΝΟΜΗ ΦΥΛΛΩΝ ΧΑΡΤΗ: 1, 2, 3

ΠΡΟΒΟΛΙΚΟ ΣΥΣΤΗΜΑ ΑΝΑΦΟΡΑΣ
ΑΖΙΜΟΥΘΙΑΚΗ ΠΡΟΒΟΛΗ HATT
ΕΛΕΙΨΟΕΙΔΕΣ BESSEL
ΚΕΝΤΡΟ ΦΥΛΛΟΥ ΧΑΡΤΗ 1:100000
ΜΟΛΑΟΙ - ΜΟΝΕΜΒΑΣΙΑ
φ0 = 36ο 45'
λ0 = - 0ο 45'


ΑΡΙΘΜΟΣ ΣΧΕΔΙΟΥ: Τ2 - Β

ΚΛΙΜΑΚΑ 1:500

ΗΜΕΡΟΜΗΝΙΑ	ΤΡΟΠΟΠΟΙΗΣΗ	ΣΥΝΤΑΞΗ ΥΠΟΓΡΑΦΗ	ΣΥΝΤΑΞΗ ΣΦΡΑΓΙΔΑ
ΕΠΙΚΥΡΩΝΕΤΑΙ με την υπ' αριθμ. 10755.1/8904 απόφαση 3/6/2015 Πέτρος ... ΑΣΣΩΝ ΚΑΘΗΚΟΝΤΑ			ΙΩΑΝΝΗΣ ΔΗΜ. ΓΕΩΡΓΑΚΑΚΟΣ ΤΟΠΟΓΡΑΦΟΣ ΜΗΧΑΝΙΚΟΣ Ε.Μ.Π. ΜΕΛΟΣ Τ.Ε.Ε. - ΑΡΙΘ. ΜΗΤΡΩΟΥ 71536 ΝΙΚΗΤΑΡΑ 103 - 185 46 ΠΕΙΡΑΙΑΣ ΤΗΛ./FAX: 210 41 18 108 ΑΦΜ: 053878754 - ΔΟΥ: Δ' ΠΕΙΡΑΙΑ


ΕΛΕΓΧΟΣ: Διον. Παναγοπουλος Γεν. Δ/ντης Χωρ/κης κ' Περ/κης Πολιτικης

ΘΕΩΡΗΣΗ: Το πρωτοτυπο ελεγμενο κ' θεωρημενο υπαρχει στην Υπηρεσια μας. Η μηχανικος
ΠΕΡΔΙΚΟΓΙΑΝΝΗ ΕΥΦΡΟΣΥΝΗ ΤΟΠΟΓΡΑΦΟΣ ΜΗΧΑΝΙΚΟΣ με Γ' βαθμό

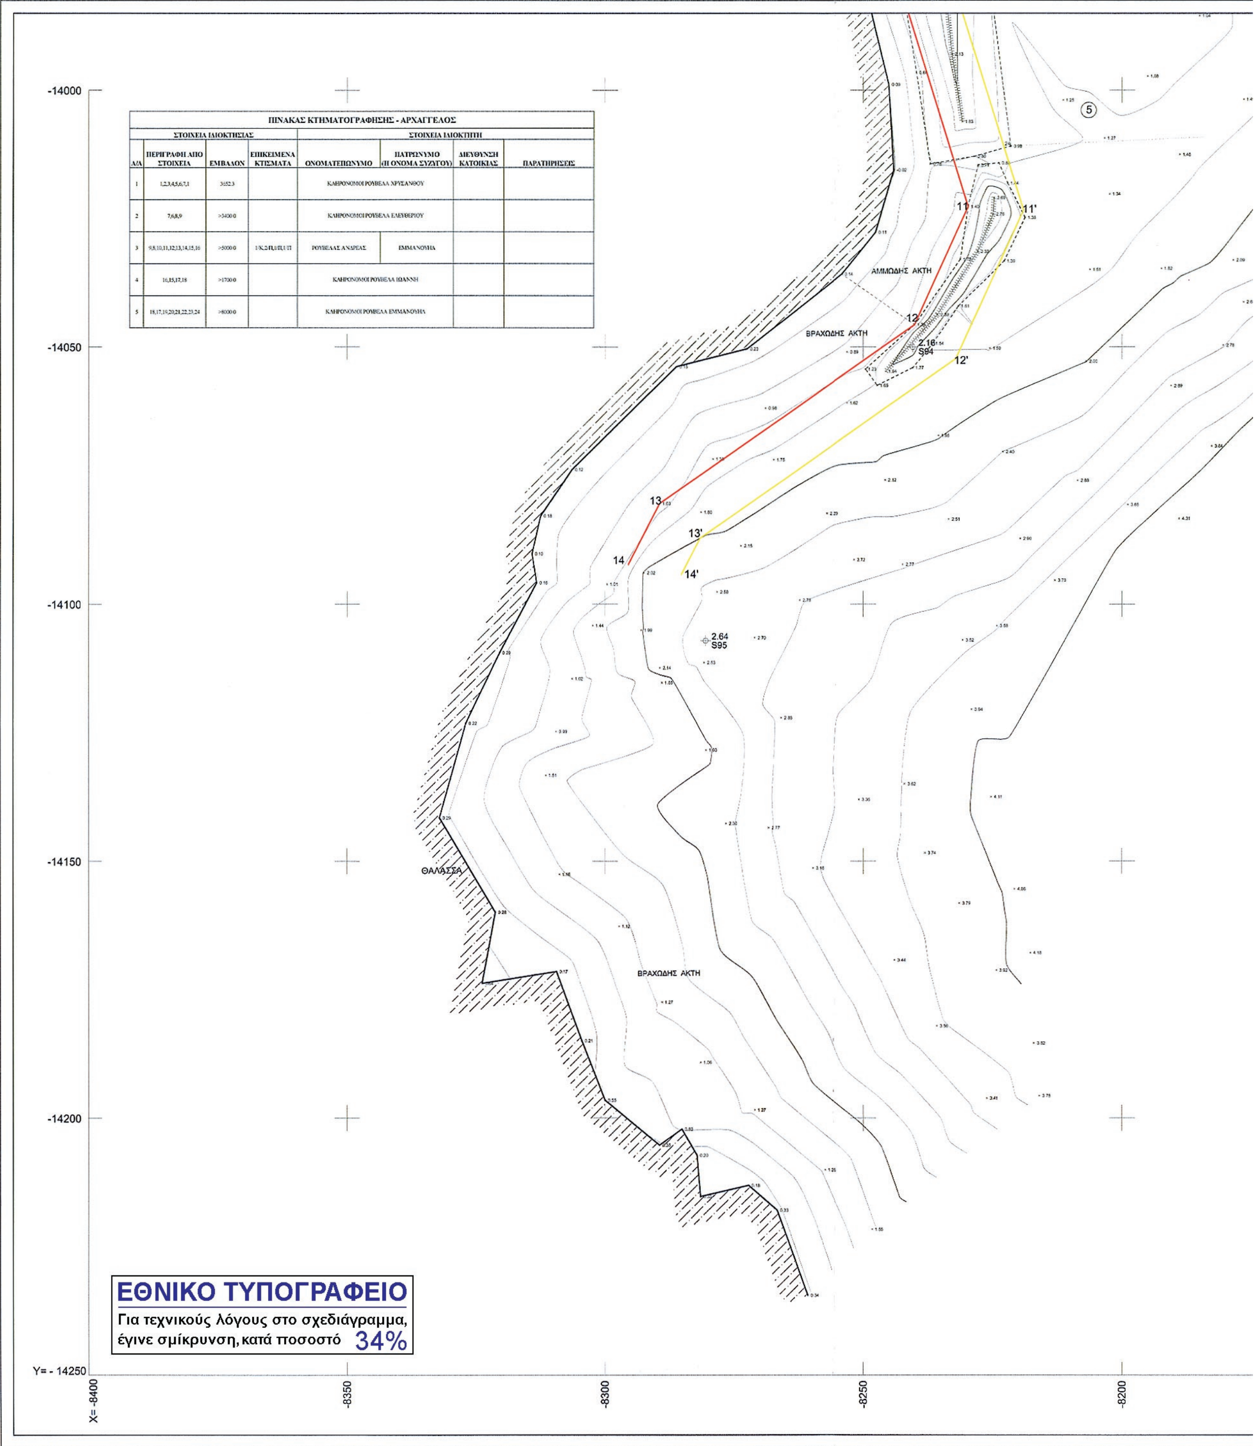

ΠΙΝΑΚΑΣ ΚΤΗΜΑΤΟΓΡΑΦΗΣΗΣ - ΑΡΧΑΓΓΕΛΟΣ							
ΣΤΟΙΧΕΙΑ ΙΔΙΟΚΤΗΣΙΑΣ				ΣΤΟΙΧΕΙΑ ΙΔΙΟΚΤΗΤΗ			
Α/Α	ΠΕΡΙΓΡΑΦΗ ΑΠΟ ΣΤΟΙΧΕΙΑ	ΕΜΒΑΔΟΝ	ΕΠΙΚΕΙΜΕΝΑ ΚΤΙΣΜΑΤΑ	ΟΝΟΜΑΤΕΠΩΝΥΜΟ	ΠΑΤΡΩΝΥΜΟ (Η ΟΝΟΜΑ ΣΥΖΥΓΟΥ)	ΔΙΕΥΘΥΝΣΗ ΚΑΤΟΙΚΙΑΣ	ΠΑΡΑΤΗΡΗΣΕΙΣ
1	1,2,3,4,5,6,7,1	3652.3		ΚΛΗΡΟΝΟΜΟΙ ΡΟΥΒΕΛΑ ΧΡΥΣΑΝΘΟΥ			
2	7,6,8,9	>3400.0		ΚΛΗΡΟΝΟΜΟΙ ΡΟΥΒΕΛΑ ΕΛΕΥΘΕΡΙΟΥ			
3	9,8,10,11,12,13,14,15,16	>5000.0	1/Κ,2/Π,1/Π,1/Π	ΡΟΥΒΕΛΑΣ ΑΝΔΡΕΑΣ	ΕΜΜΑΝΟΥΗΛ		
4	16,15,17,18	>1700.0		ΚΛΗΡΟΝΟΜΟΙ ΡΟΥΒΕΛΑ ΙΩΑΝΝΗ			
5	18,17,19,20,21,22,23,24	>8000.0		ΚΛΗΡΟΝΟΜΟΙ ΡΟΥΒΕΛΑ ΕΜΜΑΝΟΥΗΛ			

ΕΘΝΙΚΟ ΤΥΠΟΓΡΑΦΕΙΟ
Για τεχνικούς λόγους στο σχεδιάγραμμα, έγινε σμίκρυνση, κατά ποσοστό 34%

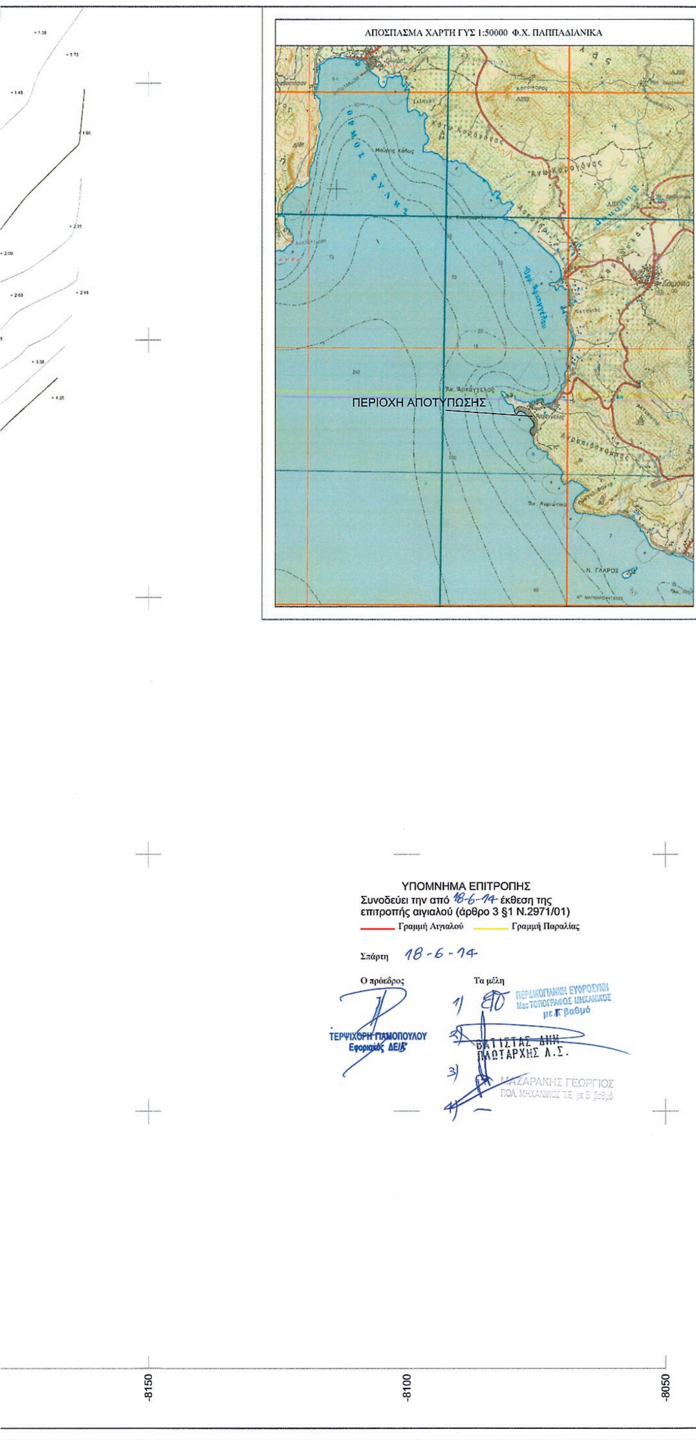

ΥΠΟΜΝΗΜΑ

ΦΡΥΔΙ ΠΡΑΝΟΥΣ
ΠΟΔΙ ΠΡΑΝΟΥΣ
ΞΕΡΟΛΙΘΙΑ
ΣΥΡΜΑΤΟΠΛΕΓΜΑ
ΜΑΝΔΡΑ
ΣΤΥΛΟΣ Ο.Τ.Ε.
ΣΤΥΛΟΣ Δ.Ε.Η.
ΠΑΣΣΑΛΟΣ ΟΡΙΩΝ
ΔΕΝΤΡΟ
"ΜΠΛΟΚΙΑ" ΚΥΜΑΤΟΘΡΑΥΣΤΗ
ΧΑΡΑΚΤΗΡΙΣΜΟΣ ΚΤΙΣΜΑΤΟΣ — ΑΡ. ΟΡΟΦΩΝ / ΕΙΔΟΣ ΟΡΟΦΗΣ
ΧΑΡΑΚΤΗΡΙΣΜΟΣ ΗΜΙΥΠΑΙΘΡΙΟΥ — Η.Χ
ΓΡΑΜΜΗ ΟΡΙΟΥ ΙΔΙΟΚΤΗΣΙΩΝ
ΑΡΙΘΜΗΣΗ ΙΔΙΟΚΤΗΣΙΩΝ — (12)
ΑΡΙΘΜΗΣΗ ΚΟΡΥΦΩΝ ΟΡΙΩΝ ΙΔΙΟΚΤΗΣΙΩΝ — 52
ΚΥΡΙΕΣ ΙΣΟΫΨΕΙΣ ΚΑΜΠΥΛΕΣ
ΔΕΥΤΕΡΕΥΟΥΣΕΣ ΙΣΟΫΨΕΙΣ ΚΑΜΠΥΛΕΣ
Ισοδιάσταση Ισοϋψών 0.40 μ.

ΠΙΝΑΚΑΣ ΣΥΝΤΕΤΑΓΜΕΝΩΝ ΚΟΡΥΦΩΝ ΓΡΑΜΜΗΣ ΑΙΓΙΑΛΟΥ

Α/Α	X	Y	Α/Α	X	Y	Α/Α	X	Y
1	-8598.69	-13711.62	6	-8342.73	-13822.55	11	-8229.67	-14022.70
2	-8580.65	-13746.43	7	-8315.61	-13853.43	12	-8240.05	-14045.73
3	-8529.98	-13728.99	8	-8297.90	-13873.51	13	-8289.45	-14080.46
4	-8441.08	-13729.42	9	-8284.52	-13897.98	14	-8295.50	-14092.37
5	-8415.24	-13755.60	10	-8246.77	-13966.91			

ΠΙΝΑΚΑΣ ΣΥΝΤΕΤΑΓΜΕΝΩΝ ΚΟΡΥΦΩΝ ΓΡΑΜΜΗΣ ΠΑΡΑΛΙΑΣ

Α/Α	X	Y	Α/Α	X	Y	Α/Α	X	Y
1'	-8589.81	-13707.02	6'	-8335.57	-13815.56	11'	-8219.01	-14023.37
2'	-8575.74	-13734.16	7'	-8308.11	-13846.81	12'	-8232.06	-14052.34
3'	-8531.63	-13718.99	8'	-8289.66	-13867.73	13'	-8281.66	-14087.21
4'	-8436.88	-13719.44	9'	-8275.75	-13893.18	14'	-8285.29	-14094.35
5'	-8408.28	-13748.41	10'	-8237.51	-13963.01			

ΕΛΛΗΝΙΚΗ ΔΗΜΟΚΡΑΤΙΑ
ΝΟΜΟΣ ΛΑΚΩΝΙΑΣ
ΔΗΜΟΣ ΑΣΩΠΟΥ

ΜΕΛΕΤΗ : ΜΕΛΕΤΗ ΧΑΡΑΞΗΣ ΑΙΓΙΑΛΟΥ
Δ.Δ. ΔΑΙΜΟΝΙΑΣ ΟΙΚΙΣΜΟΥ ΑΡΧΑΓΓΕΛΟΥ

ΤΙΤΛΟΣ ΣΧΕΔΙΟΥ : ΤΟΠΟΓΡΑΦΙΚΗ ΑΠΟΤΥΠΩΣΗ
(ΟΡΙΖΟΝΤΙΟΓΡΑΦΙΚΗ, ΥΨΟΜΕΤΡΙΚΗ ΚΑΙ ΚΤΗΜΑΤΟΓΡΑΦΙΚΗ)

ΠΕΡΙΟΧΗ ΜΕΛΕΤΗΣ : Α. Δ.Δ. ΔΑΙΜΟΝΙΑΣ - ΧΑΡΑΧΙΑ
Β. Δ.Δ. ΔΙΑΜΟΝΙΑΣ - ΑΡΧΑΓΓΕΛΟΣ

ΠΕΡΙΟΧΗ ΜΕΛΕΤΗΣ :

ΜΕΛΕΤΗΤΗΣ : ΓΕΩΡΓΑΚΑΚΟΣ Δ. ΙΩΑΝΝΗΣ
ΑΓΡ. ΤΟΠΟΓΡΑΦΟΣ ΜΗΧΑΝΙΚΟΣ Ε.Μ.Π.
ΝΙΚΗΤΑΡΑ 103 - ΠΕΙΡΑΙΑΣ ΤΗΛ-FAX 210-4118108 e-mail: y-geo@tee.gr

ΧΡΟΝΟΣ ΜΕΛΕΤΗΣ : ΣΕΠΤΕΜΒΡΙΟΣ 2006

ΔΙΑΝΟΜΗ ΦΥΛΛΩΝ ΧΑΡΤΗ	ΠΡΟΒΟΛΙΚΟ ΣΥΣΤΗΜΑ ΑΝΑΦΟΡΑΣ	ΑΡΙΘΜΟΣ ΣΧΕΔΙΟΥ	Τ3 - Β
1 2 3	ΑΖΙΜΟΥΘΙΑΚΗ ΠΡΟΒΟΛΗ HATT ΕΛΕΙΨΟΕΙΔΕΣ BESSEL ΚΕΝΤΡΟ ΦΥΛΛΟΥ ΧΑΡΤΗ 1:100000 ΜΟΛΑΟΙ - ΜΟΝΕΜΒΑΣΙΑ φ0 = 36ο 45' λ0 = - 0ο 45'	ΚΛΙΜΑΚΑ 1:500	

ΗΜΕΡΟΜΗΝΙΑ	ΤΡΟΠΟΠΟΙΗΣΗ	ΣΥΝΤΑΞΗ — ΥΠΟΓΡΑΦΗ	ΣΥΝΤΑΞΗ — ΣΦΡΑΓΙΔΑ
ΕΠΙΚΥΡΩΝΕΤΑΙ με την υπ' αριθμ. 107551/8904 απόφαση 3/6/2015 ΑΣΚΩΝ ΚΑΘΗΚΟΝΤΑ			ΙΩΑΝΝΗΣ ΔΗΜ. ΓΕΩΡΓΑΚΑΚΟΣ ΤΟΠΟΓΡΑΦΟΣ ΜΗΧΑΝΙΚΟΣ Ε.Μ.Π. ΜΕΛΟΣ Τ.Ε.Ε. - ΑΡΙΘ. ΜΗΤΡΩΟΥ 71536 ΝΙΚΗΤΑΡΑ 103 - 185 46 ΠΕΙΡΑΙΑΣ ΤΗΛ./FAX: 210 41 18 108 ΑΦΜ: 053878754 - ΔΟΥ: Δ' ΠΕΙΡΑΙΑ

ΕΛΕΓΧΟΣ — ΘΕΩΡΗΣΗ

